


## Схема экспозиции многопрофильной RestoTrade 2018, Нальчик, 28-29 ноября (ТЦ МЕГАДОМ, ул. Т. Идарова 129)

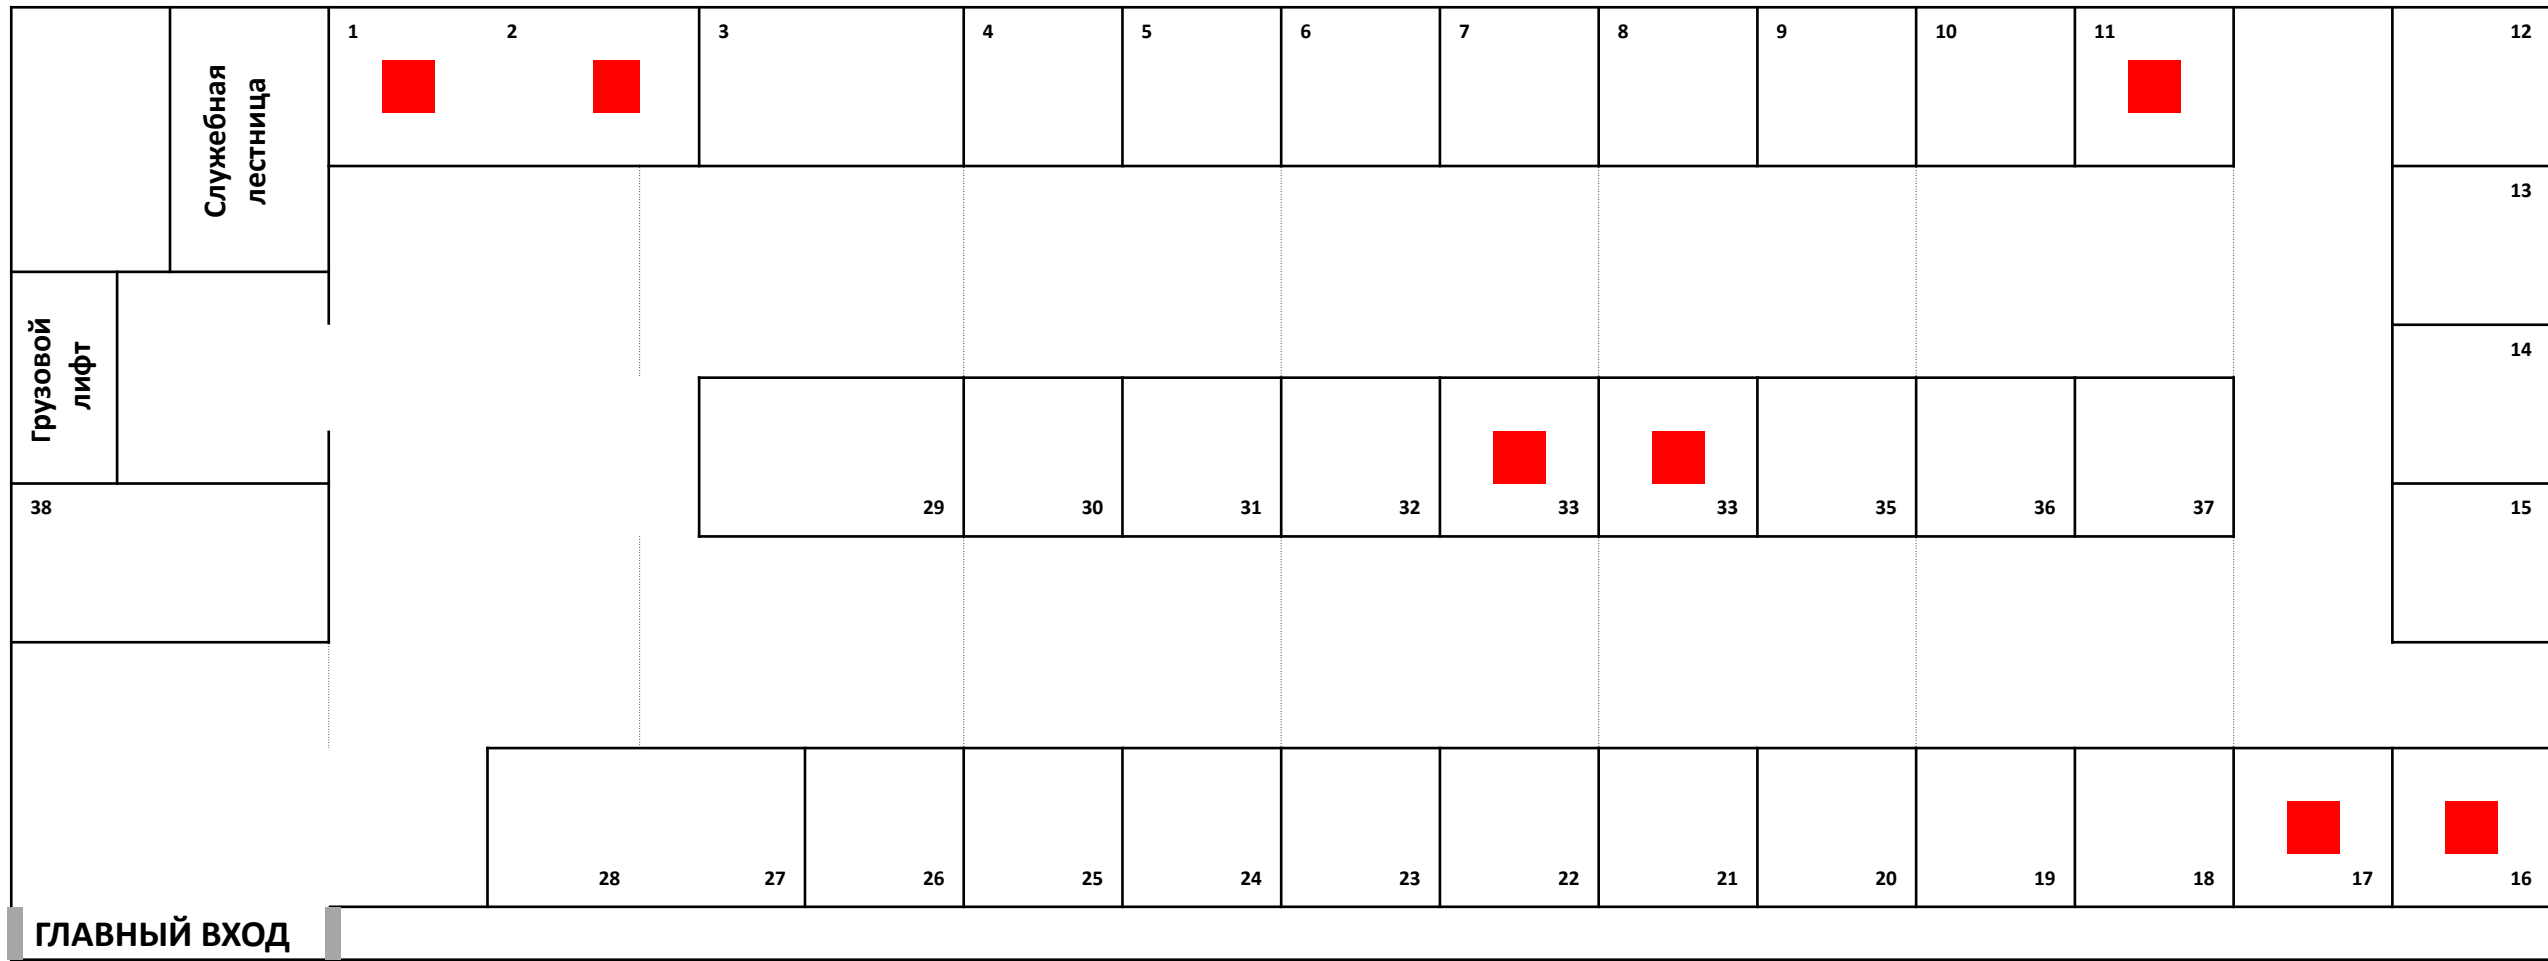

Все стенды: 3 x 3 (9 кв.м.)

Кроме: №29 – 3 x 6 (18 кв.м.), №30 – 3 x 5 (15 кв.м.)



Угловой стенд



Бронь